



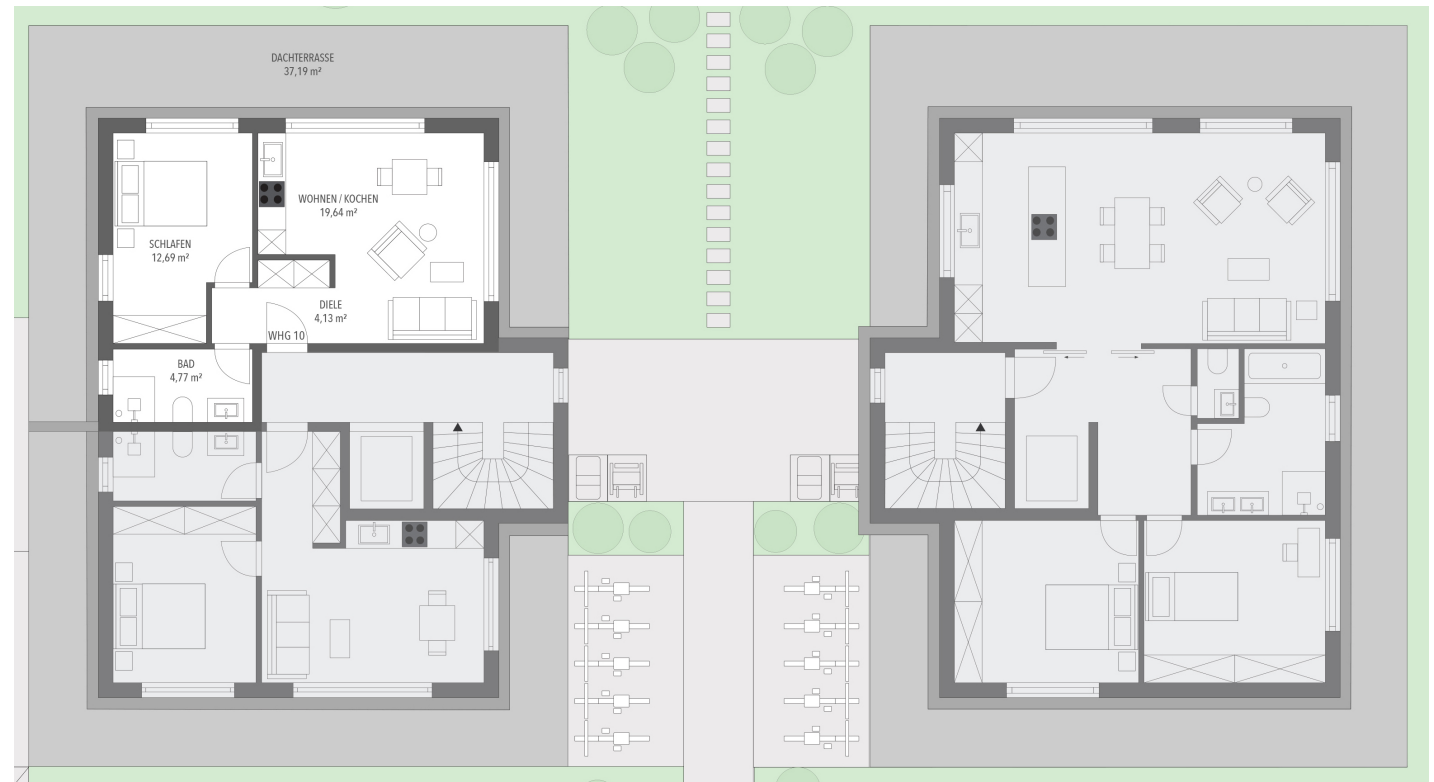

WOHNUNG 2.10

Ort: Kiefernstr. 25, 81549 München

Ausstattung: individuell vom Bewohner

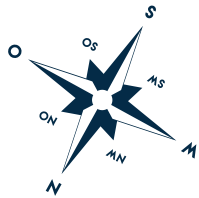

2 Zimmer Dachterrassenwohnung

Wohnen/Essen	19,64 m ²
Schlafen	12,00 m ²
Dachterrase 50 %	18,60 m ²
Bad/WC	5,32 m ²
Diele	4,28 m ²

Summe 59,84 m²